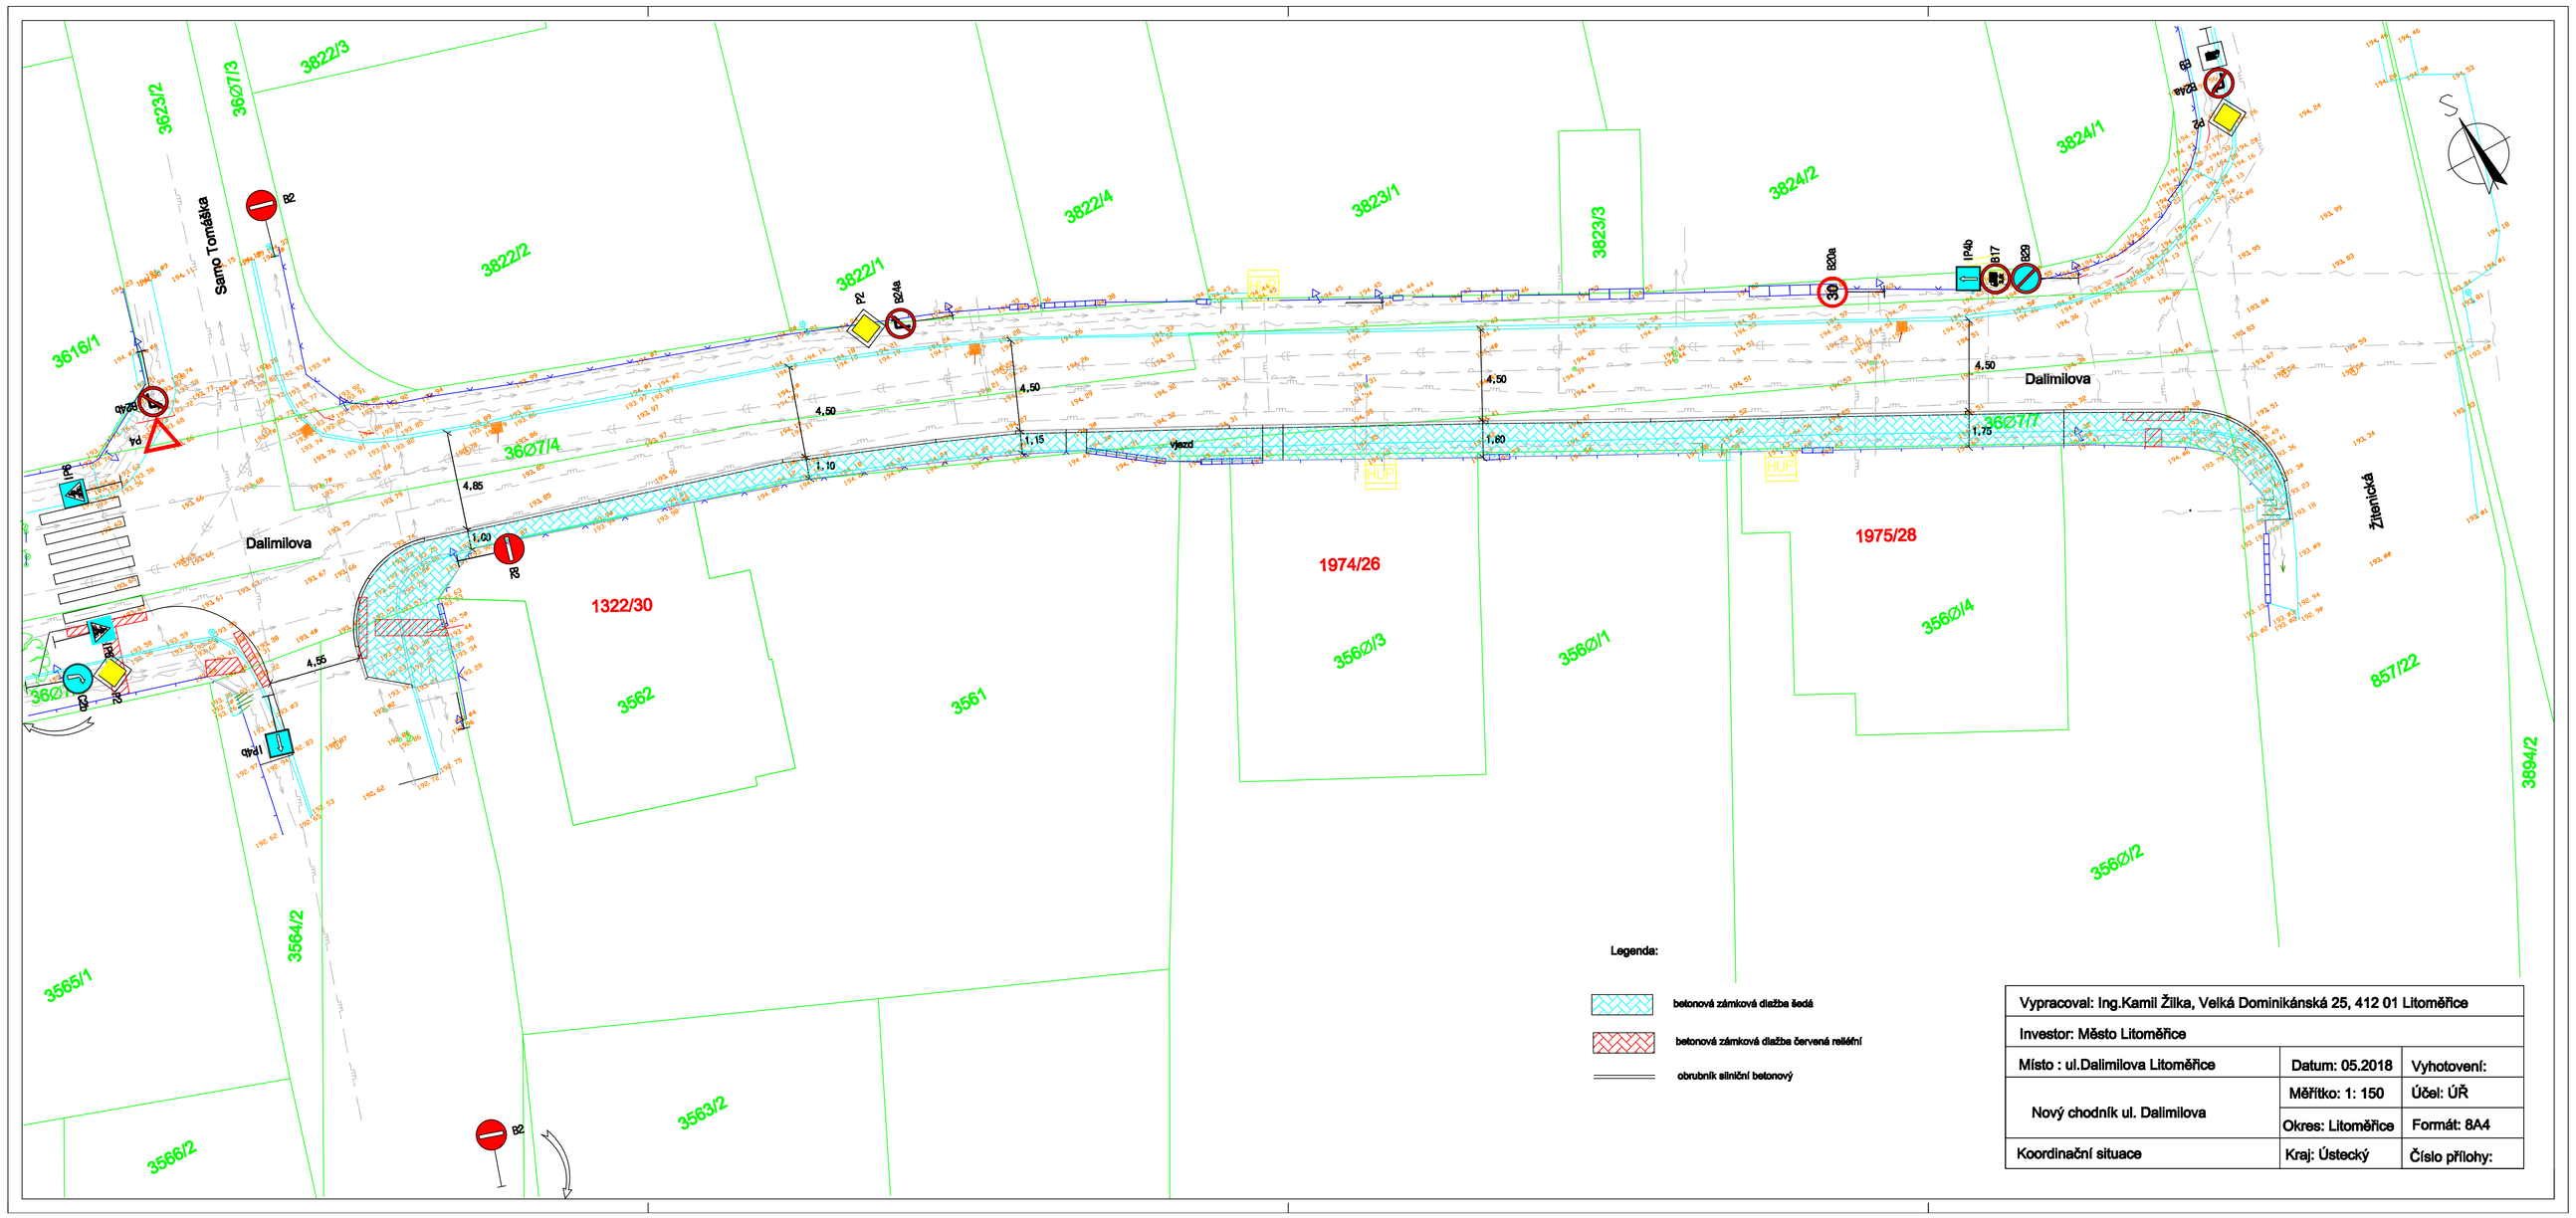

Vypracoval: Ing.Kamil Žilka, Velká Dominikánská 25, 412 01 Litoměřice		
Investor: Město Litoměřice		
Místo : ul.Dalimilova Litoměřice	Datum: 05.2018	Vyhotovení:
Nový chodník ul. Dalimilova	Měřítko: 1: 150	Účel: ÚŘ
	Okres: Litoměřice	Formát: 8A4
Koordinační situace	Kraj: Ústecký	Číslo přílohy: